


" GODINË BANIMI DHE SHËRBIMI ME 1, 4, 7, 8 DHE 9 KATE MBI TOKË DHE ME 3 KATE PARKIM NËNTOKË, NË RRUGËN "ARTAN LENJA" NË PRONËSI TË ; ALKET ZAIMI, LUAN ZAIMI, SHKELQIM BERISHA, BESNIK BERISHA, ARJAN PASHOLLARI, ARTIR PASHOLLARI, ALMIR BERISHA, SKENDER BERISHA, ILIA KOÇA ME ZHVILLUES SHOQËRINË "TOÇI KONSTRUKSION" DHE SHOQËRINË "KLENSI" SHPK DHE ME SUBJEKT NDËRTUES "KLENSI" SHPK .

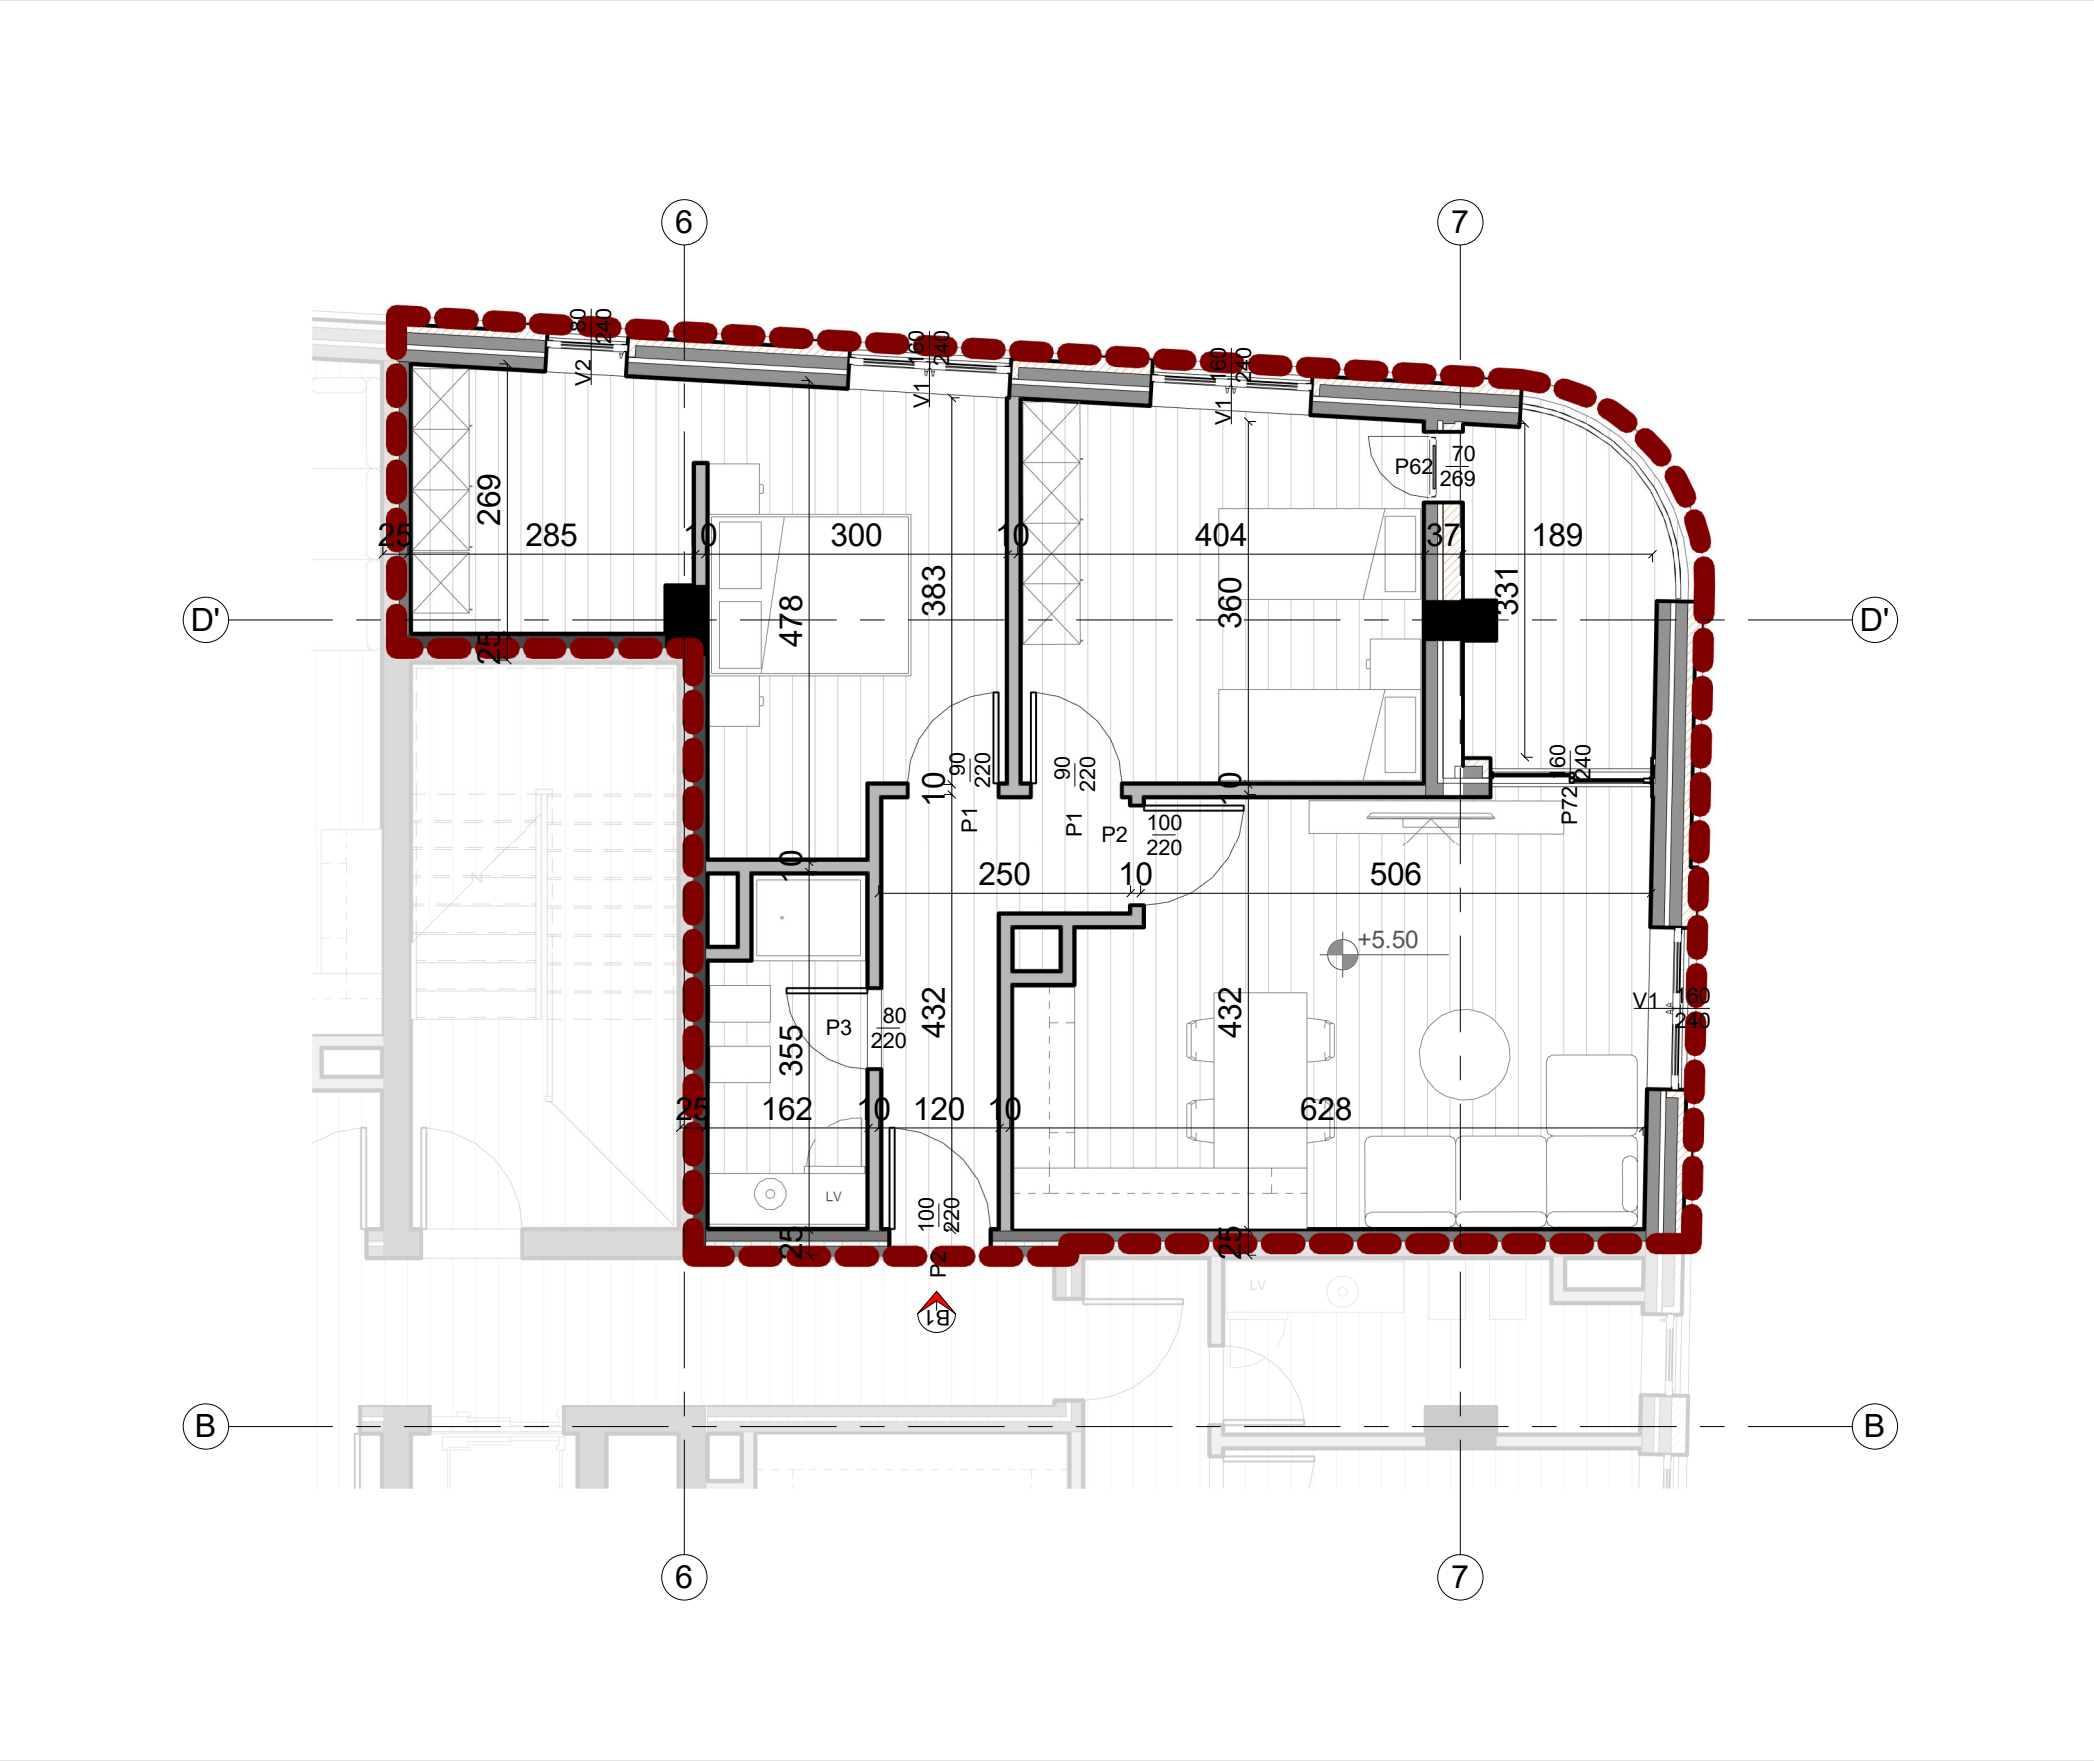

KATI 1	SH. 1 : 75
SIPERFAQE BANIMI =	96.46
SIPERFAQE TE PERBASHKETA = 13.94%=	13.45
SIPERFAQE TOTALE =	109.91
SIPERFAQE VERANDE =	0.00



POZICIONI

